


Abschnitt Zubringer Thun Nord siehe Dokument Nr. 3.1

Abschnitt Verbindungsstrasse Stockhornstrasse L= 390m

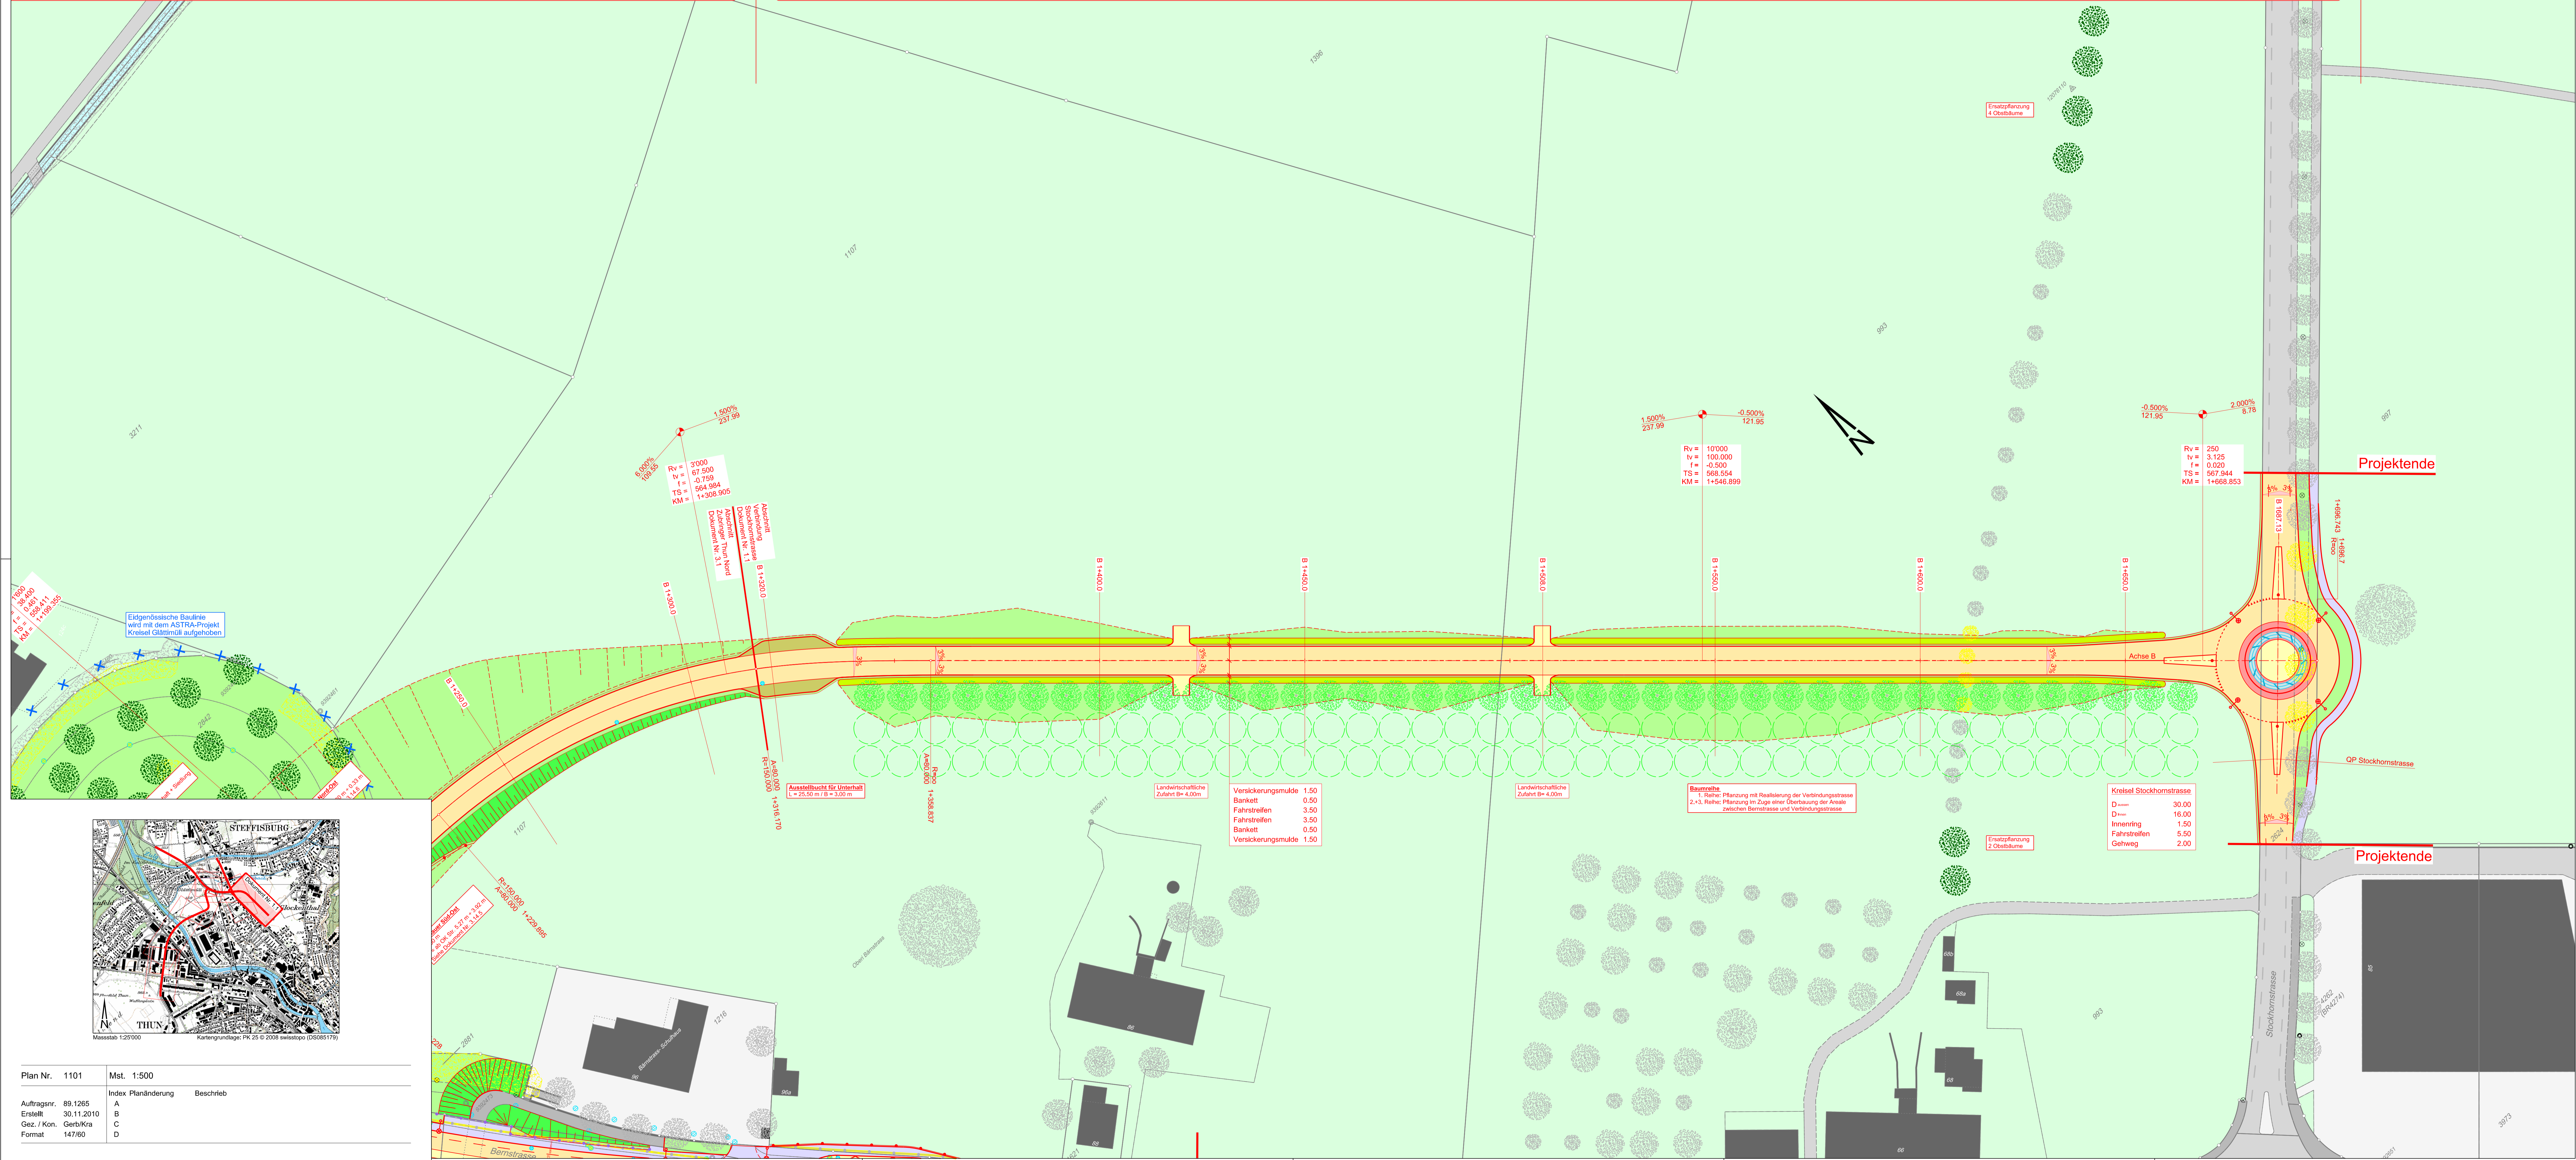

Legende	bestehend	Abbruch	projektiert
Fahrbahn / Radstreifen	[Symbol]	[Symbol]	[Symbol]
Befestigte Flächen	[Symbol]	[Symbol]	[Symbol]
Gehweg / Radweg	[Symbol]	[Symbol]	[Symbol]
Landwirtschaftsweg	[Symbol]	[Symbol]	[Symbol]
Begrünte Fläche	[Symbol]	[Symbol]	[Symbol]
Wald	[Symbol]	[Symbol]	[Symbol]
Gewässer	[Symbol]	[Symbol]	[Symbol]
Böschung	[Symbol]	[Symbol]	[Symbol]
Versickerungsfläche	[Symbol]	[Symbol]	[Symbol]
Kunstabau	[Symbol]	[Symbol]	[Symbol]
Gebäude	[Symbol]	[Symbol]	[Symbol]
Laubbäume / Obstbäume / Hecke	[Symbol]	[Symbol]	[Symbol]
Später zu pflanzende Laubbäume	[Symbol]	[Symbol]	[Symbol]
Strassenrand nicht überfahrbar	[Symbol]	[Symbol]	[Symbol]
Strassenrand überfahrbar	[Symbol]	[Symbol]	[Symbol]
Übergang unsichtbar	[Symbol]	[Symbol]	[Symbol]
Zaun / Geländer	[Symbol]	[Symbol]	[Symbol]
Sicherheitszaun	[Symbol]	[Symbol]	[Symbol]
Freileitungen	[Symbol]	[Symbol]	[Symbol]
Entwässerung (SS, EK)	[Symbol]	[Symbol]	[Symbol]
Kandelaber	[Symbol]	[Symbol]	[Symbol]
Verteilerkabinen (LSA, Elektro)	[Symbol]	[Symbol]	[Symbol]
Hydranten	[Symbol]	[Symbol]	[Symbol]
LSA	[Symbol]	[Symbol]	[Symbol]
Fahrzeughalteesystem	[Symbol]	[Symbol]	[Symbol]
Signalfundamente	[Symbol]	[Symbol]	[Symbol]
Baulinie	[Symbol]	[Symbol]	[Symbol]
Kreisgestaltung	[Symbol]	[Symbol]	[Symbol]
Drittprojekte	[Symbol]	[Symbol]	[Symbol]

Übergeordnetes I
 Tierbauamt
 des Kantons Bern

ler aménagement
 d'ingénieur en chef
 Office des ponts et
 chaussées
 du canton de Berne

Strassenplan		Dokument Nr. 1.1	
Strassen-Nr.	6	Risikoident.	1015
Strassenzug	Münsingen - Thun - Splez	Projekt-Nr.	1101
Gemeinde	Thun, Steffisburg	Plan-Nr.	147/60
Projekt vom	30. November 2010	Format	147/60

Situation 1:500

Bypass Thun Nord


Verbindungsstrasse Stockhornstrasse
 km 1+316.00 bis km 1+707.00

Projektleitung:
 Br-2 AG
 Münsingerstrasse 60
 3603 Bern ST
 Tel. 031 356 80 80
 Fax 031 356 80 81

Träger Ingenieur AG
 Aarestrasse 38b
 3603 Thun
 Tel. 031 225 40 00
 Fax 031 222 10 00

Subtrailer
 - 46 AG, Landschaftsarchitekten, 3013 Bern
 - Jörg Hänggi, Planung + Beratung, 3011 Bern
 - Brügger Architekten AG, 3600 Thun

Plan genehmigt

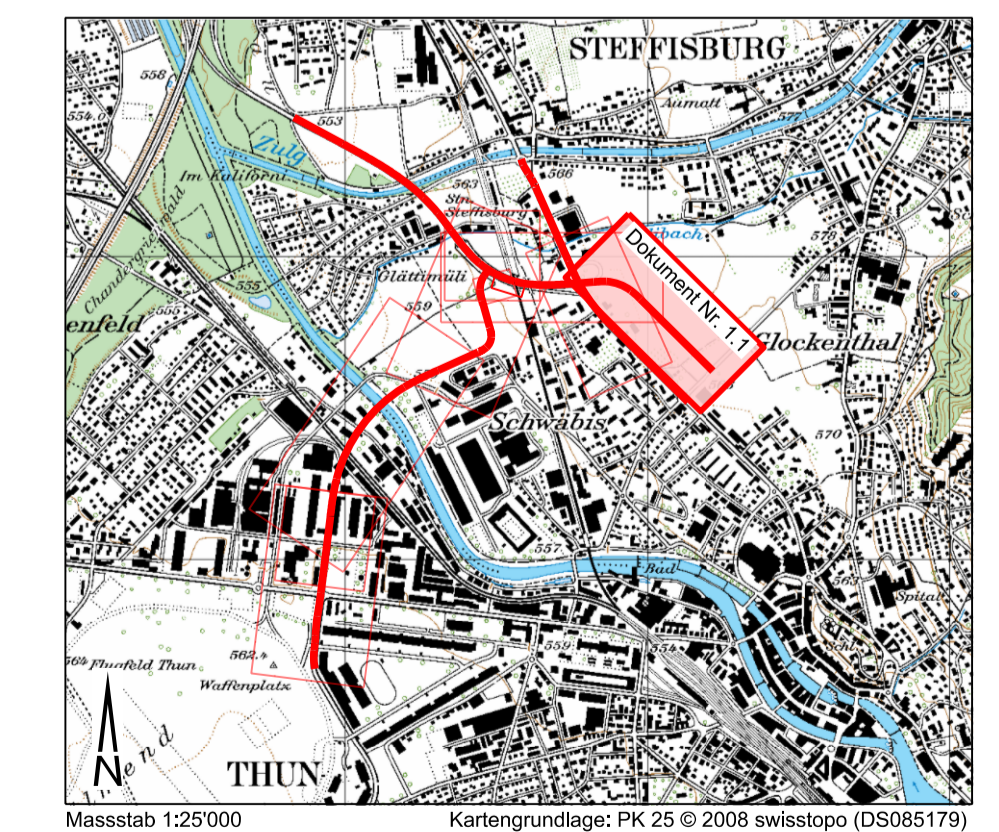

Plan Nr.	1101	Mst.	1:500
Auftragsnr.	89.1265	A	Index Planänderung
Erstellt	30.11.2010	B	Beschrieb
Gez. / Kon.	Gerbi/Kra	C	
Format	147/60	D	